


「静岡市空き家情報バンク」空き家情報登録カード

空き家所在地	静岡市葵区南沼上三丁目24-30					
希望する物件形態	売却 住宅		空き家の状況の目安	外観・内装ともに良		
希望価格	22,400,000 円	敷金				— 円
不動産関係事業者	住所	静岡市駿河区高松二丁目28-3				
	名称	株式会社あすなろ設計事務所				
	担当者	小田巻 果里				
	電話番号	054-237-6632				
	メールアドレス	asunaro.odamaki@gmail.com				
空き家の概要	面積				構造	軽量鉄骨造
	土地	162.91 m ²			建築年月	昭和52年9月
	建物	1階	51.34 m ²			
			15.53 坪			
		2階	28.98 m ²		補修の可否	小規模な補修必要
	8.77 坪					
	3階	m ²		補修の費用負担	入居者負担	
		坪				
	間取り	1階	居間	15.5 畳	台所	有
			風呂	有	トイレ	有
			洋室	畳	畳	畳
			和室	6 畳	畳	畳
			その他			
2階		洋室	6 畳	畳	畳	
		和室	6 畳	畳	畳	
		トイレ	その他			
3階		洋室	畳	畳	畳	
		和室	畳	畳	畳	
	その他					
利用状況			電気	引込済み		
			ガス	プロパンガス		
			風呂	ガス		
主要施設等への距離	最寄りの駅	4.8 km	設備状況	水道	上水道	
	バス停	km		下水道	下水道	
	市役所	km		トイレ	水洗 / 洋式	
	窓口センター	km		駐車場	有 (1 台)	
	病院	km		庭	有	
	保育園	km		物置	無	
	幼稚園	km		都市計画法関係	用途地域 (第一種中高層住居専用地域)	
	小学校	1.9 km		建築確認証	無	
	中学校	2 km		耐震診断	未実施	
PR事項	南向き日当り良好 2面採光 デザイナーズ 天井高2.5m以上 前面棟なし 区画整理地内整形地 閑静な住宅街 コンロ3口以上 システムキッチン 全居室収納 照明器具ダウンライト クッションフロア モニター付きインターホン 庭10坪以上					
特記事項						


※この登録カードに記載されている情報は一部です。費用や要件等詳しくは上記不動産関係事業者へお問い合わせ下さい。

【間取図】

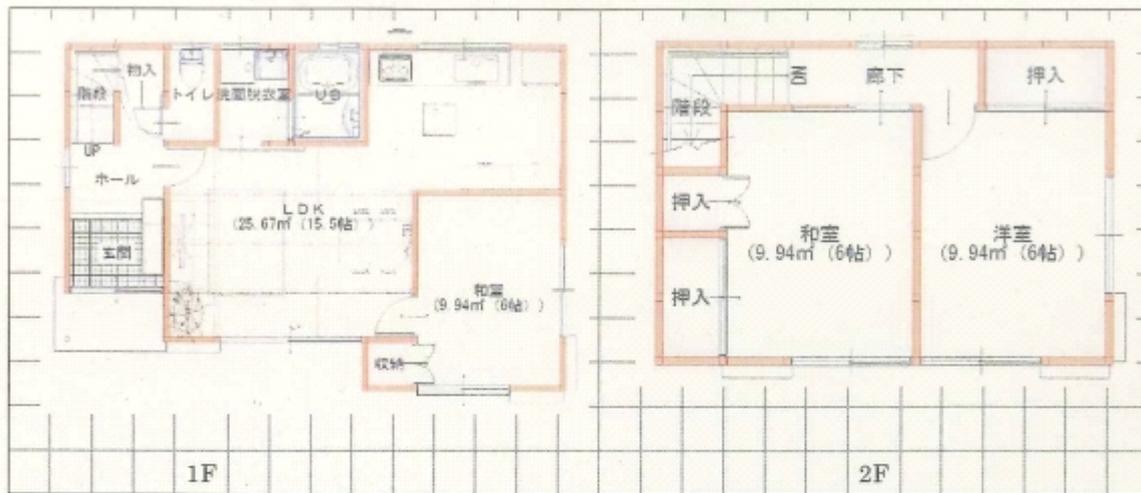

【写真】



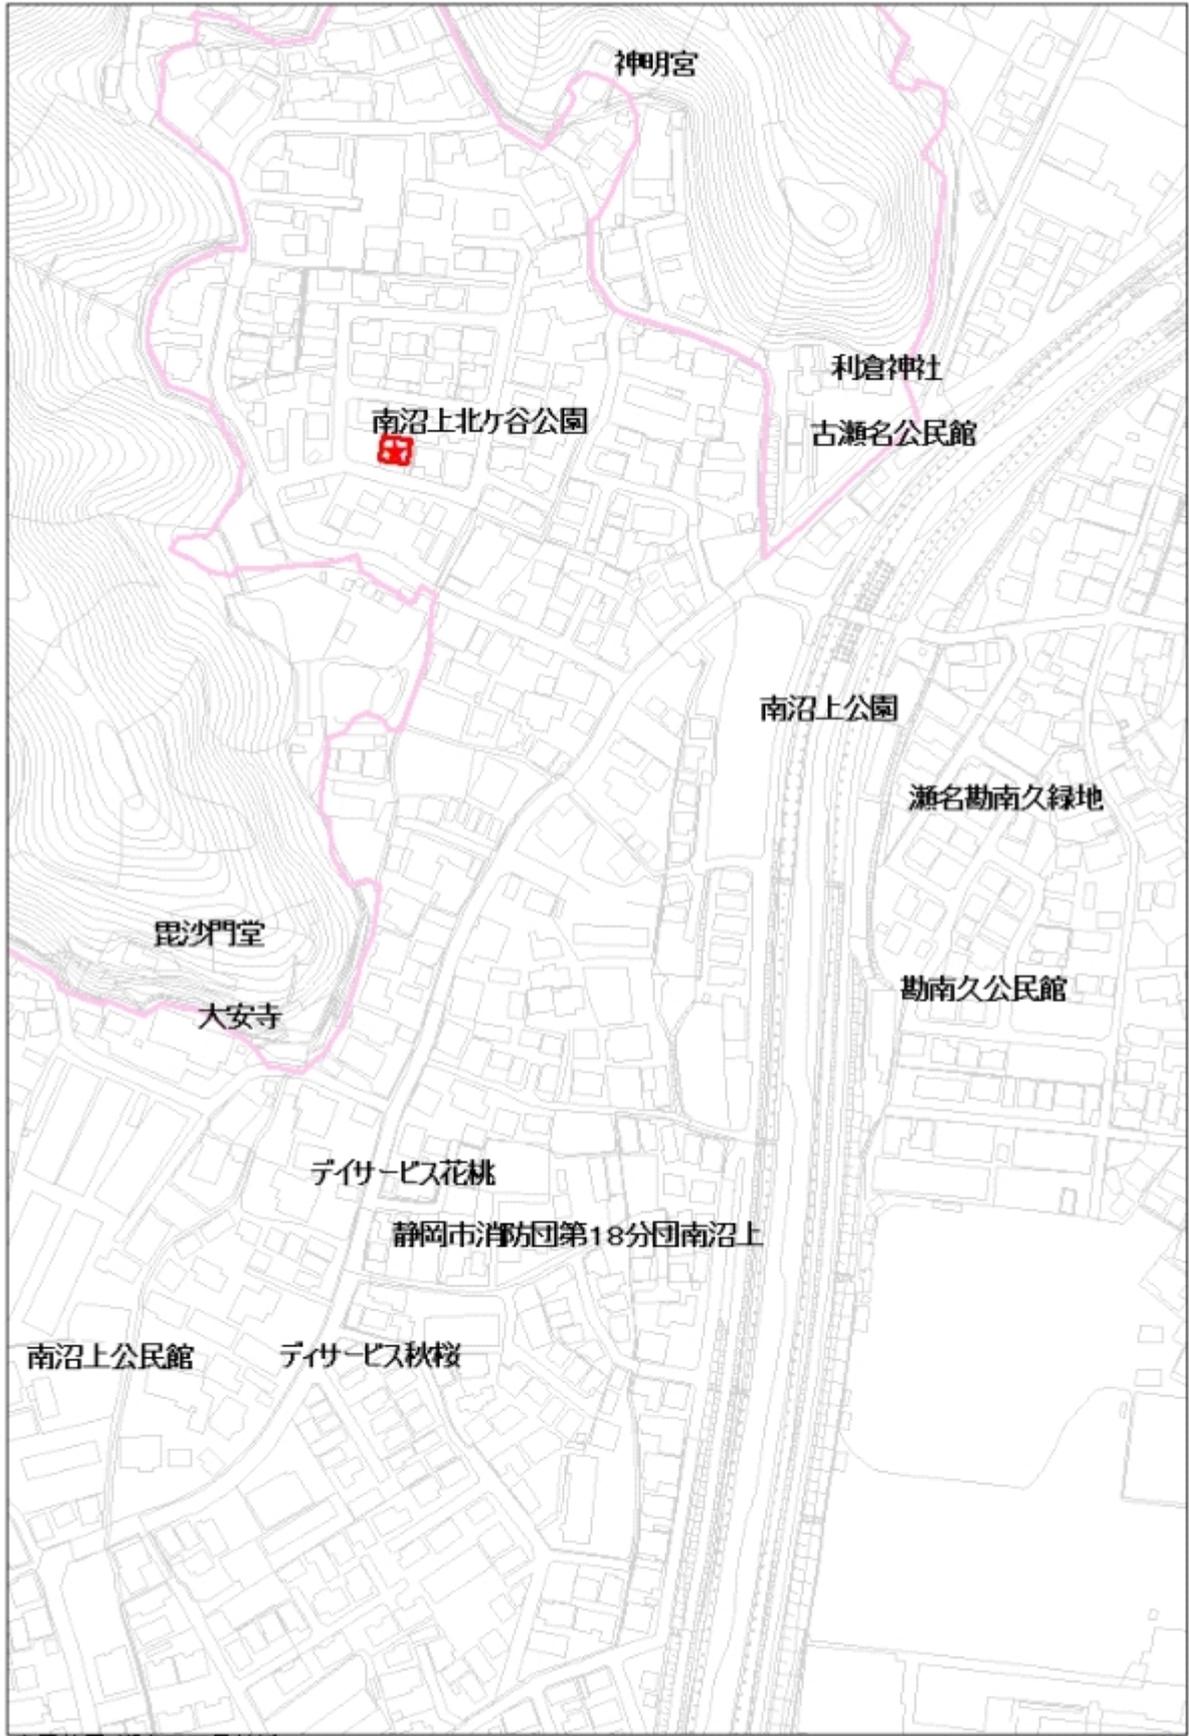

表示位置:瀬名四丁目付近

1:2,500

